




KELDER

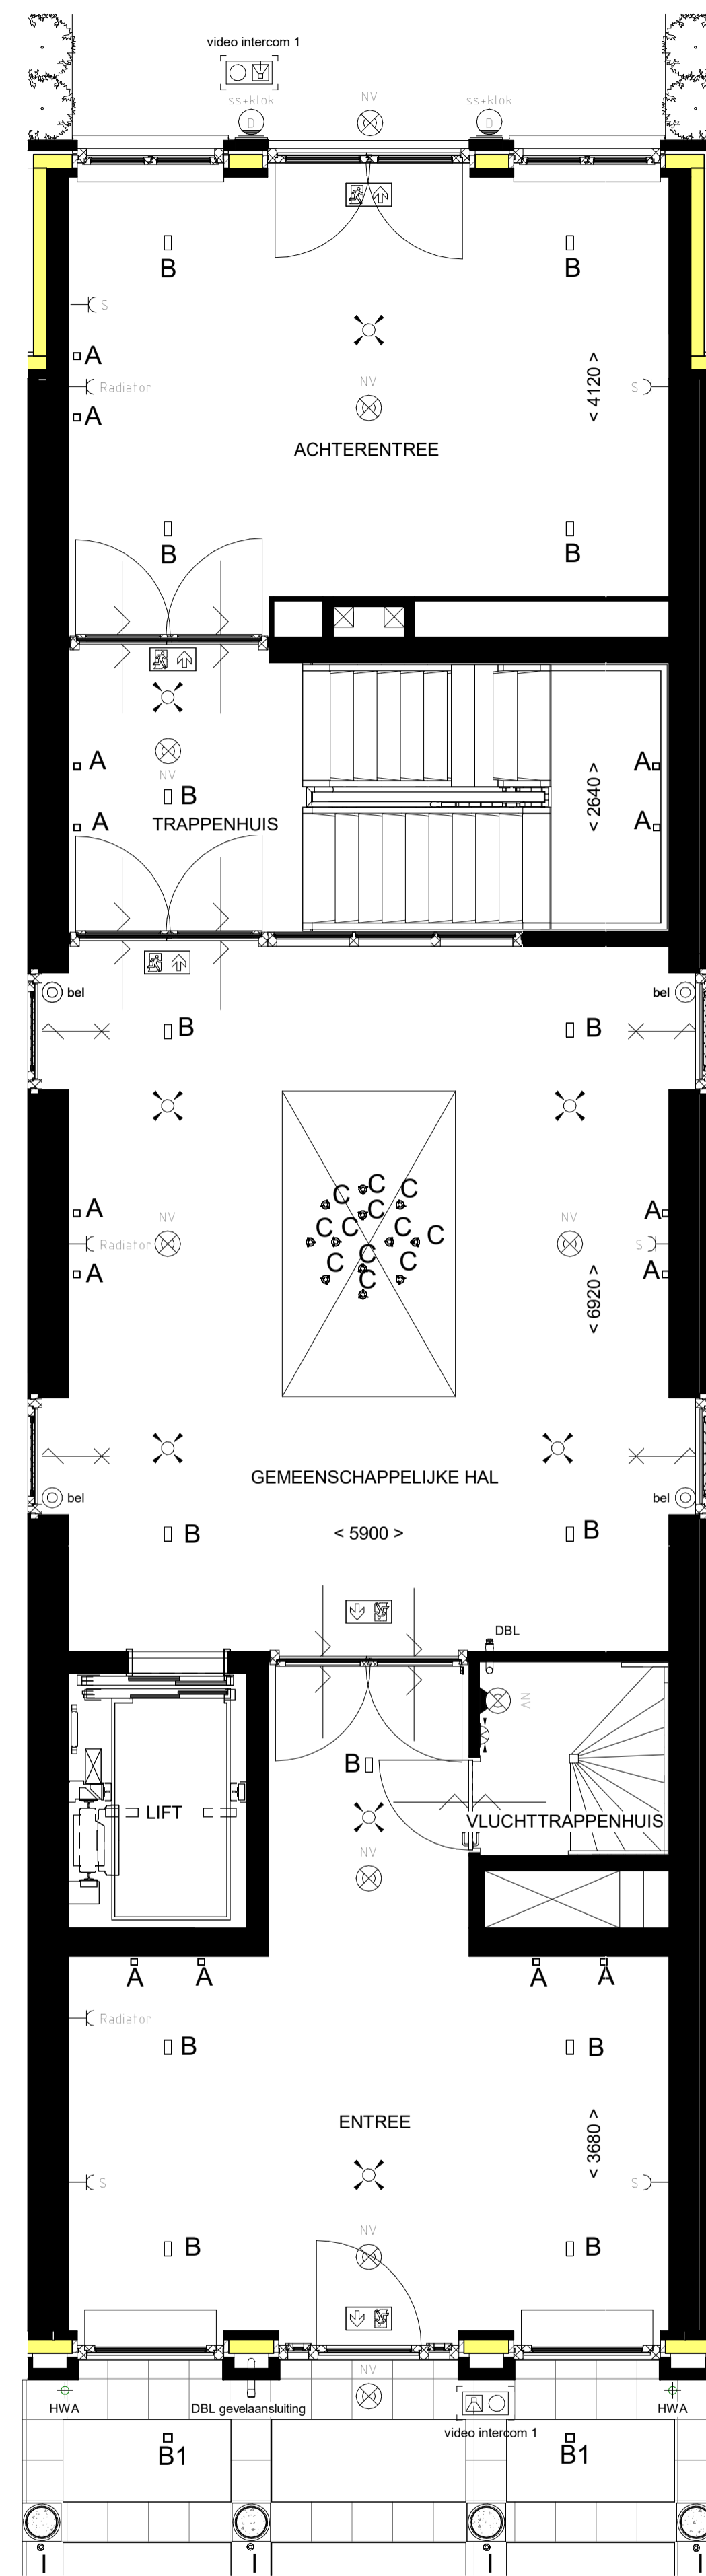

BEGANE GROND

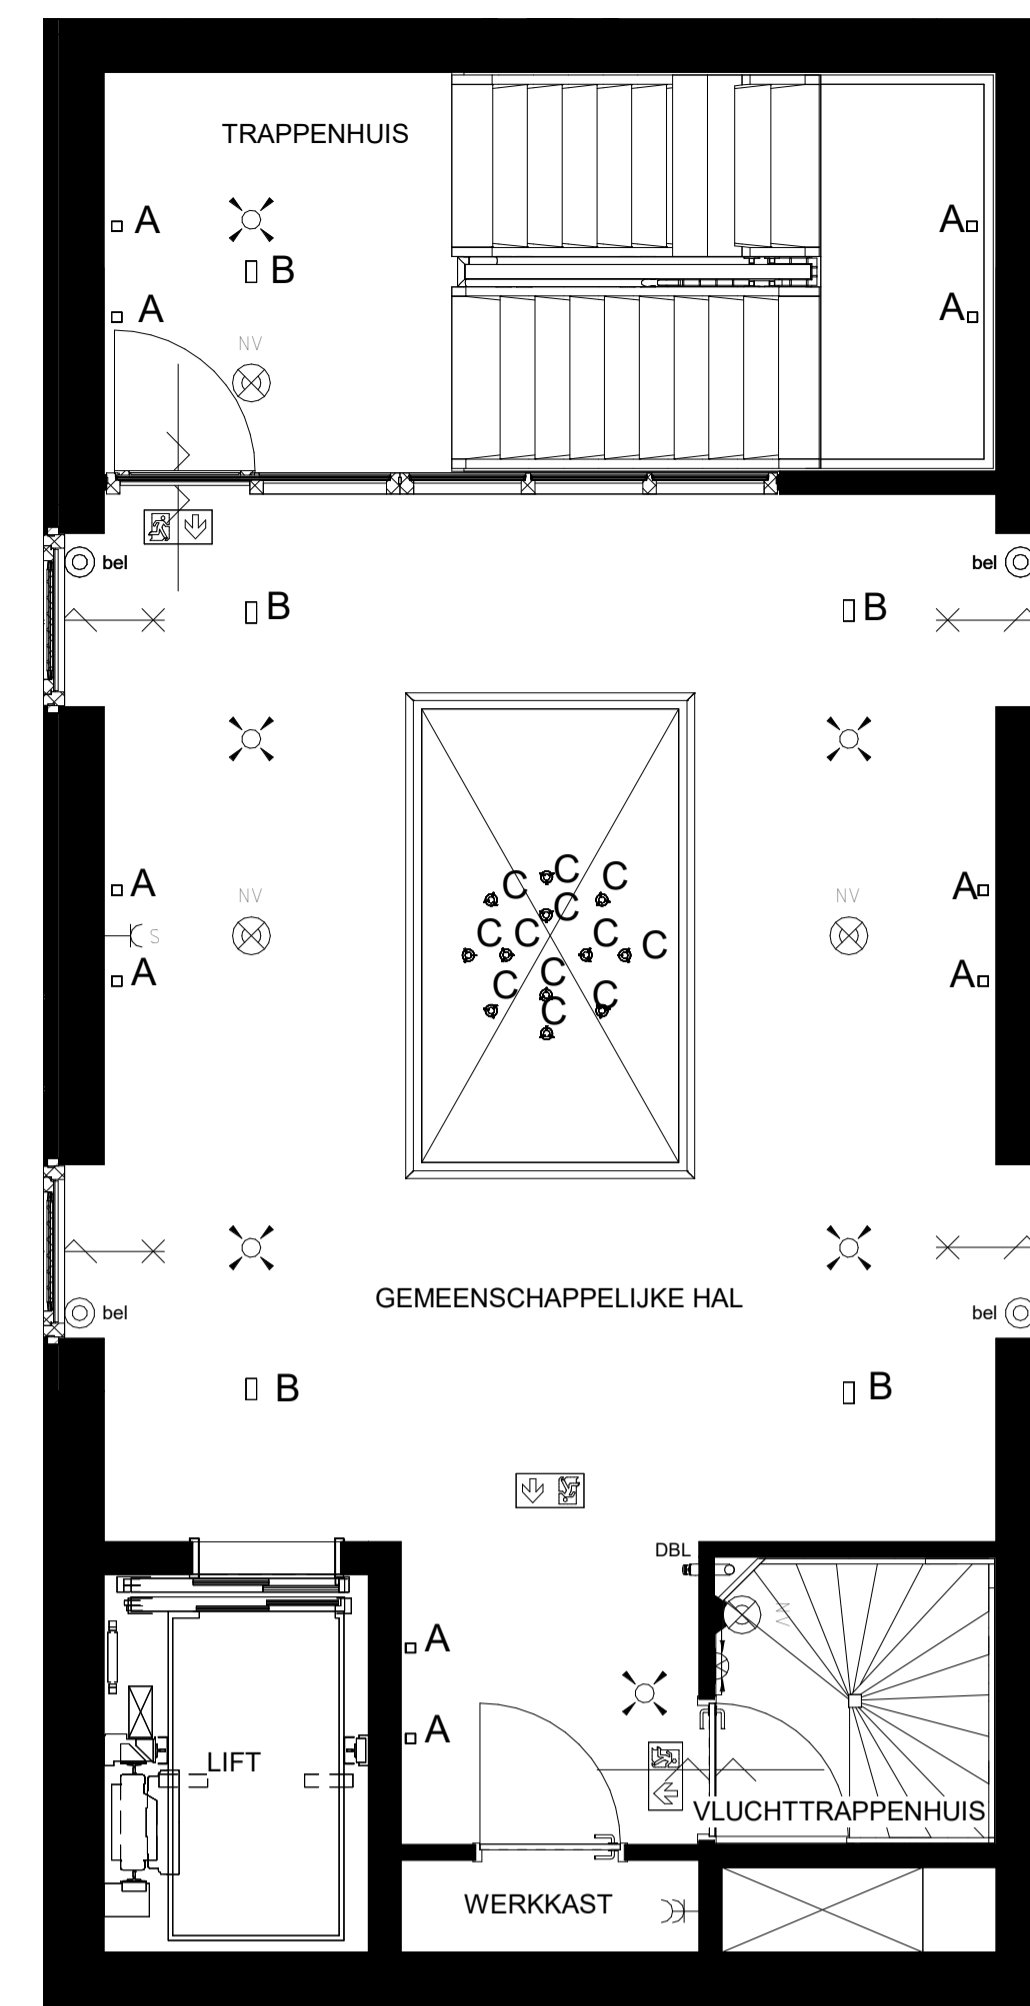

EERSTE & TWEDE VERDIEPING

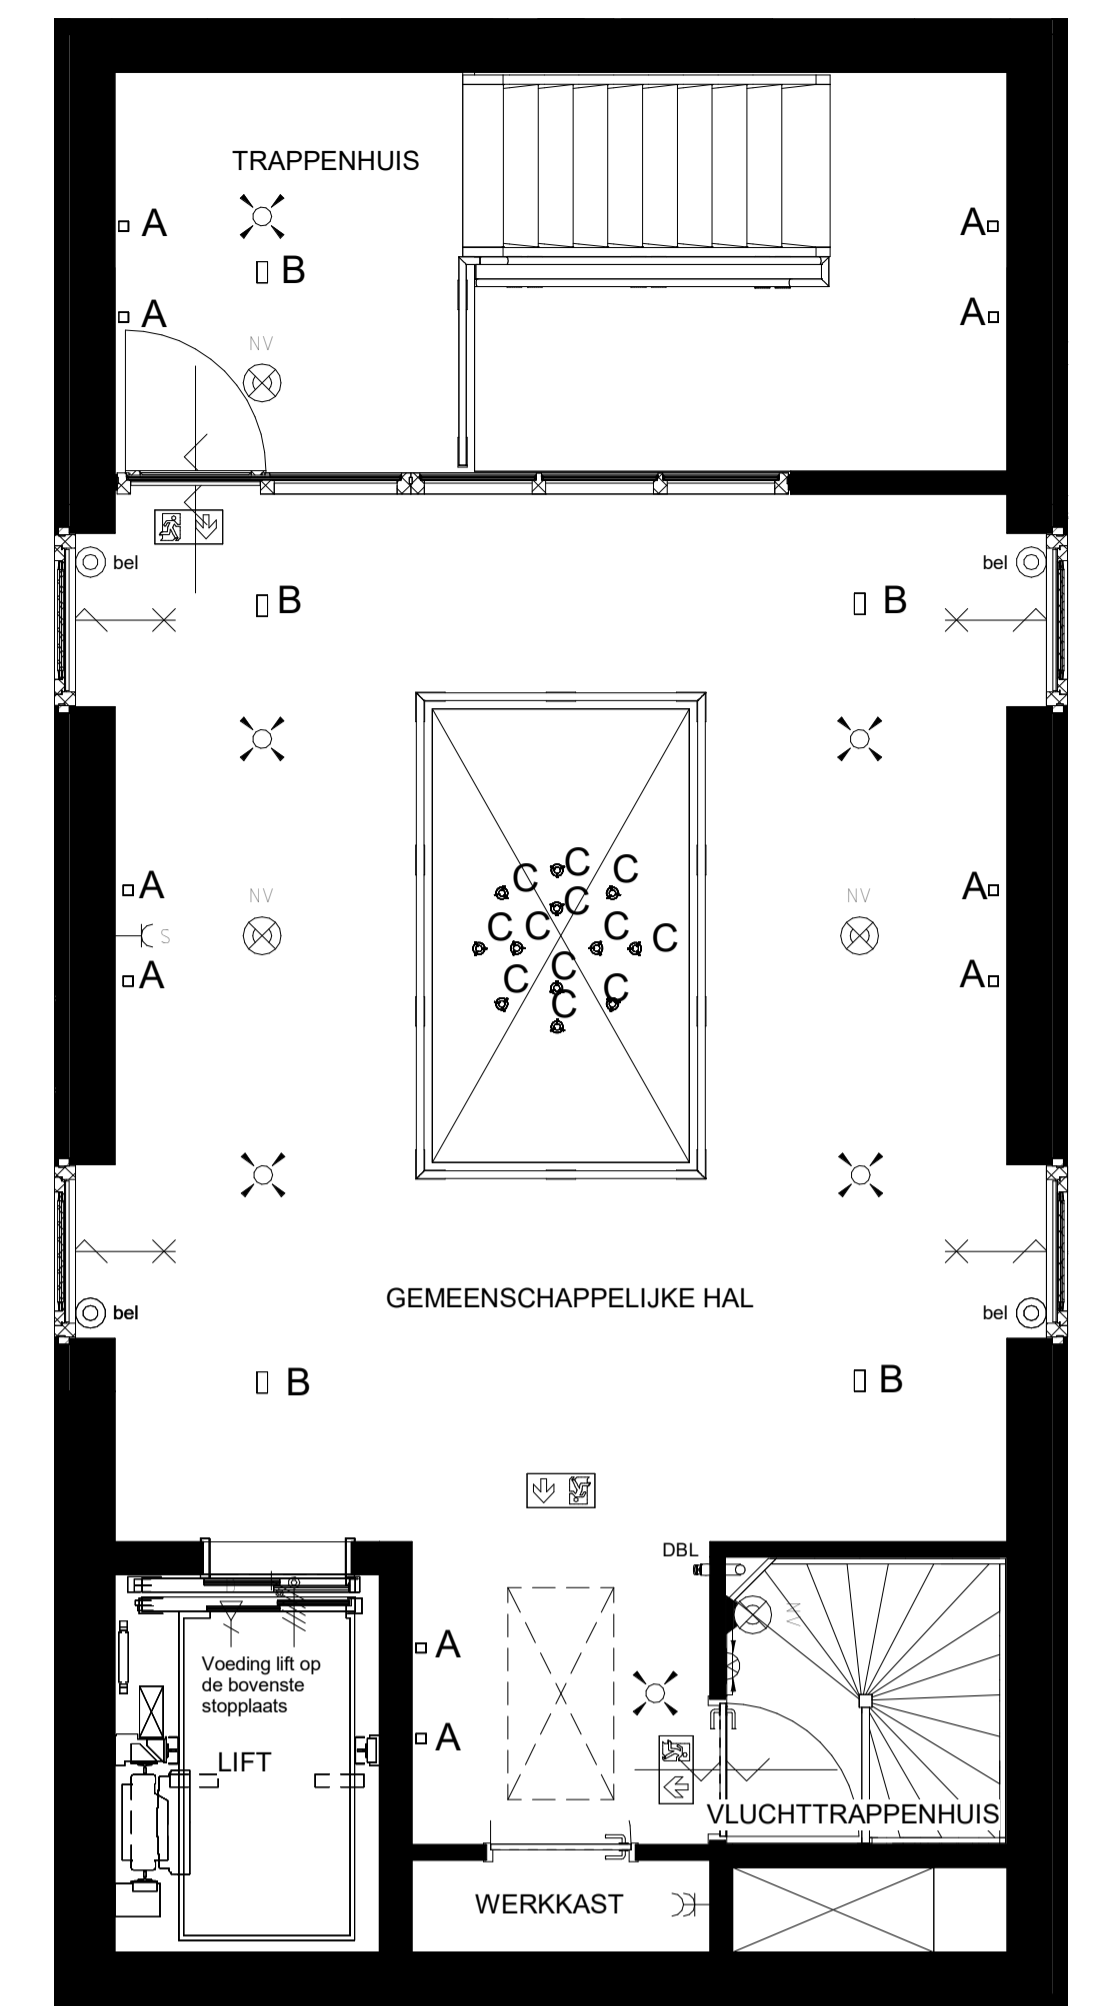

DERDE VERDIEPING



**LANDGOED  
ENGELDERHOLT**



**Verkooptekeningen  
ALGEMENE RUIMTES  
DEEL 2**

Plattegronden schaal 1:50  
1/7/2021

**WWW.ENGLANDERHOLT.NL**

**Disclaimer**  
Alle maatvoering, afmetingen, oppervlaktes en volumes zijn zo goed mogelijk geprobeerd aan te geven, ze zijn echter indicatief. Definitieve maatvoering kan nog wijzigen in verband met technische, constructieve en/of andere aanpassingen deze afmetingen worden tijdens de bouw in het werk bepaald. Er kunnen aan de op de verkooptekening aangegeven maatvoering dan ook op geen enkele manier rechten worden ontleend.